# Variante A: Grünbrücke

## Längsschnitt

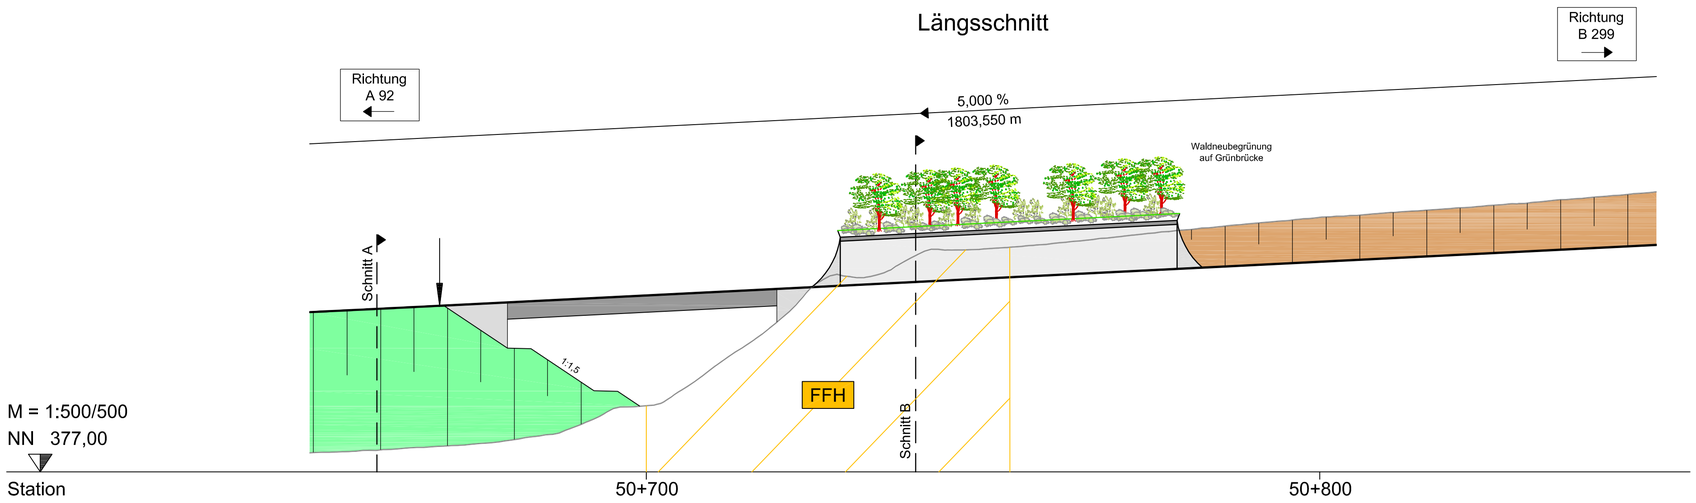


## Schnitt A bei Station
## 50+660,000

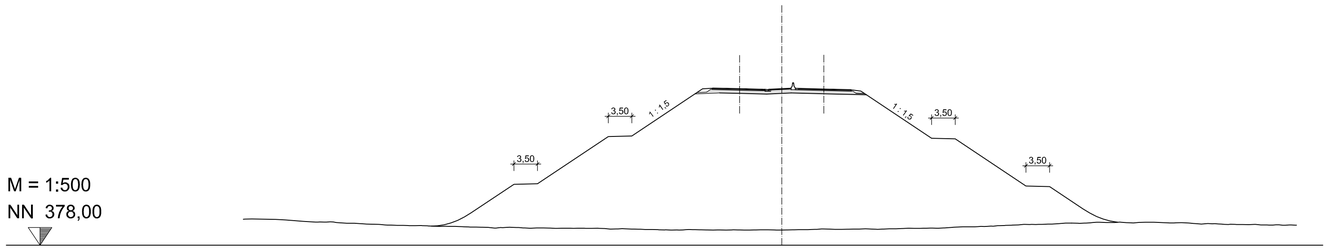


## Schnitt B bei Station
## 50+740,000

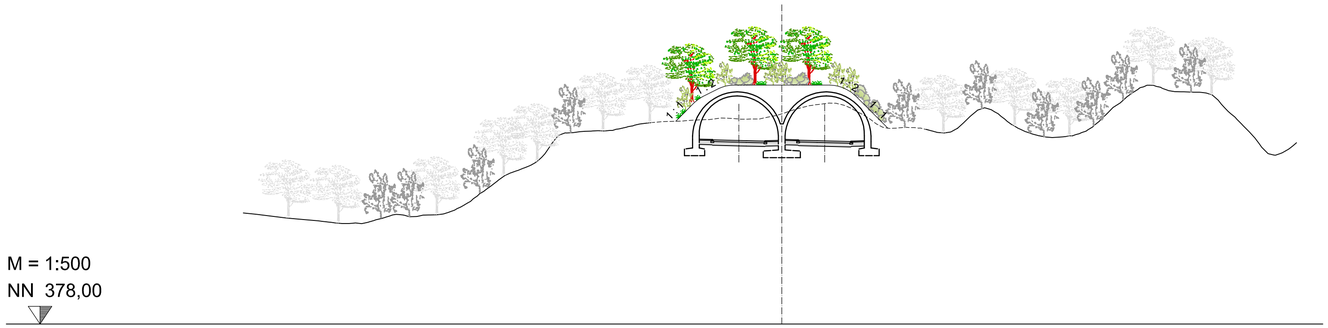



INGENIEURBÜRO mayr

Beratende Ingenieure BYIK
Blütenweg 5
86551 Aichach-Untergriesbach
Telefon 08251/87 50-0
Telefax 08251/87 50-27
Mail info@ib-mayr.de


| | | |
|---|---|---|
| bearbeitet | 11/2016 | Schrott |
| gezeichnet | 11/2016 | Salzinger |
| geprüft | 11/2016 | Mayr |
| Plan-Nr. | U:\Autocad\BBA-Landshut\2016-156-1\Grüb\Grünbrücke.dwg | |
| Projekt-Nr. | 2016-156-1 | |
| 20.12.2016 | 0,127 m² | |


Staatliches Bauamt Landshut

Innere Regensburger Str. 7 - 8
84034 Landshut

Tel. (0871) 9254-001, Fax (0871) 9254-300, E-Mail: poststelle@stbala.bayern.de


| | | |
|---|---|---|
| bearbeitet | 11/2016 | Rimböck |
| gezeichnet | 11/2016 | |
| geprüft | 11/2016 | Stelz |
| PSP Nr.: | | |
| Projekt: | B 15neu, OSU Landshut | |

| Nr. | Art der Änderung | Datum | Zeichen |
|---|---|---|---|
| | | | |
| | | | |
| | | | |

# Raumordnungsverfahren

Straßenbauverwaltung Freistaat Bayern

Staatliches Bauamt Landshut

Straße / Abschn.-Nr. / Station:

PROJIS-Nr.:

Unterlage / Blatt-Nr.: **21.1 / 5**

**Konfliktbereich Isarhangleite**

Längs- und Querschnitte
Variante A

**Maßstab: 1 : 500**

**B 15neu, A 92 - B 15**
**Ost-Süd-Umfahrung Landshut**

aufgestellt:
Staatliches Bauamt Landshut

Dreier, Baudirektor
Landshut, den 16.12.2016


Dieser Plan darf ohne Zustimmung des IB Mayr weder vervielfältigt, noch unbefugten Dritten zugänglich gemacht werden.