Bauwerk 62/1
Brücke B 15neu über Bahnlinie
Bau-km 62+097 - 62+247
LW = 150 m
LH ≥ 4,70 m
BzG = 12,60 m

gewählter Planfall 1c

Bauwerk 68/1
Brücke St 2087 über B 15neu
Bau-km 68+815
LW = 24,50 m
LH ≥ 4,70 m
BzG = 12,10 m

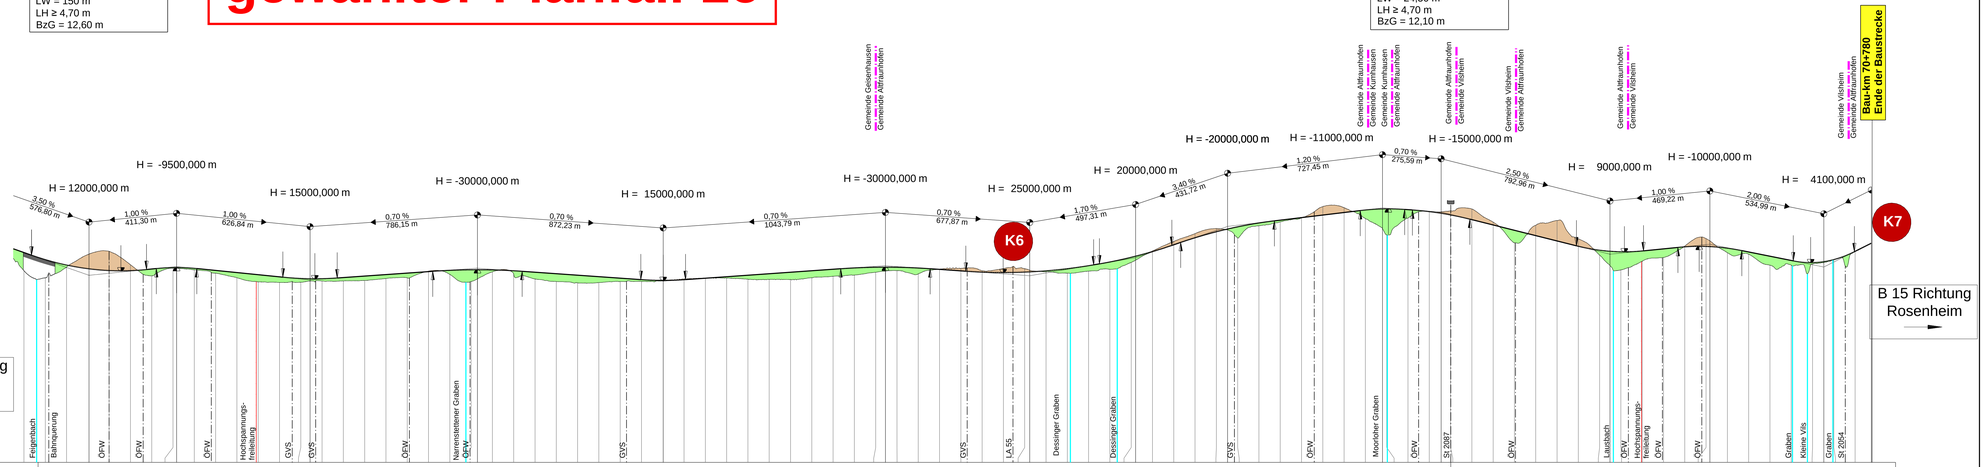

| | | |